


石納りプレート

AU型

(目地なし)

() 内寸法は強化ガラス用です。

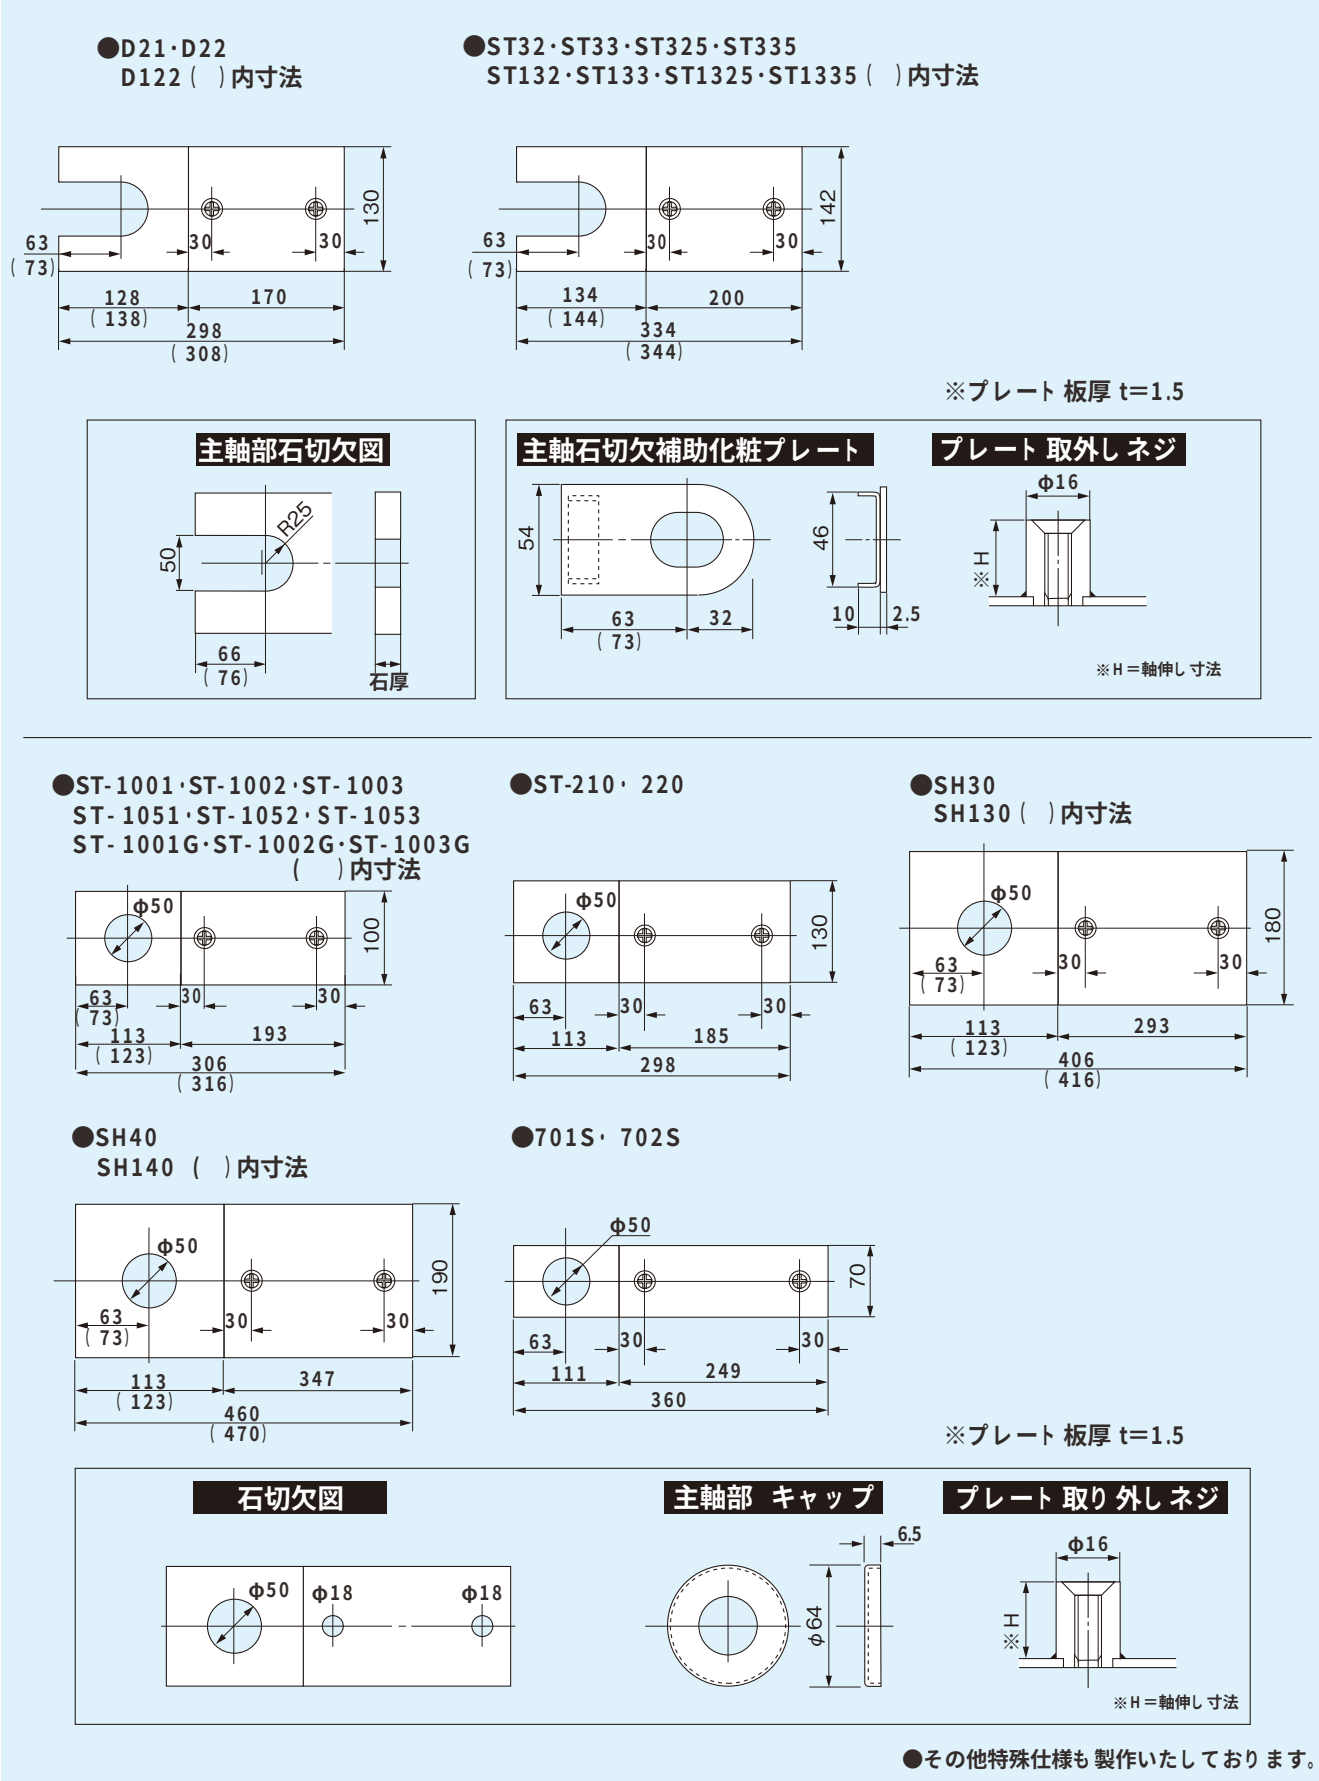

石納りプレート

BU型

(目地付)

() 内寸法は強化ガラス用です。

